


СХЕМА РАСПОЛОЖЕНИЯ

границ публичного сервитута для размещения объектов ВЛ 10 кВ №3 ПС Большекирсановская
на территории Большекирсановского сельского поселения, Матвеево-Курганского района Ростовской области

Обзорная схема расположения листов

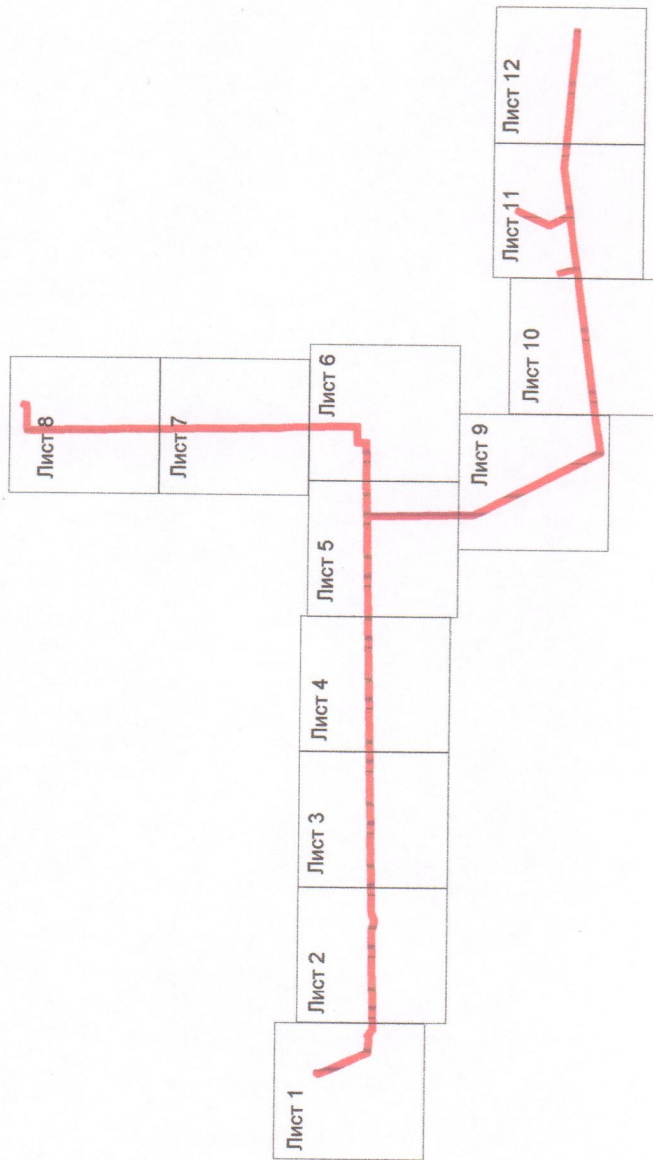

Условные обозначения и знаки

Масштаб 1: 50 000

- граница устанавливаемого публичного сервитута

- обозначение выносного листа

Кадастровый инженер:

РАДАЕВ
Алексей
Павлович

подпись

Радаев А.П.


фамилия инициалы



СХЕМА РАСПОЛОЖЕНИЯ

границ публичного сервитута для размещения объектов ВЛ 10 кВ №3 ПС Большекирсановская на территории Большекирсановского сельского поселения, Матвеево-Курганского района Ростовской области

Лист 1

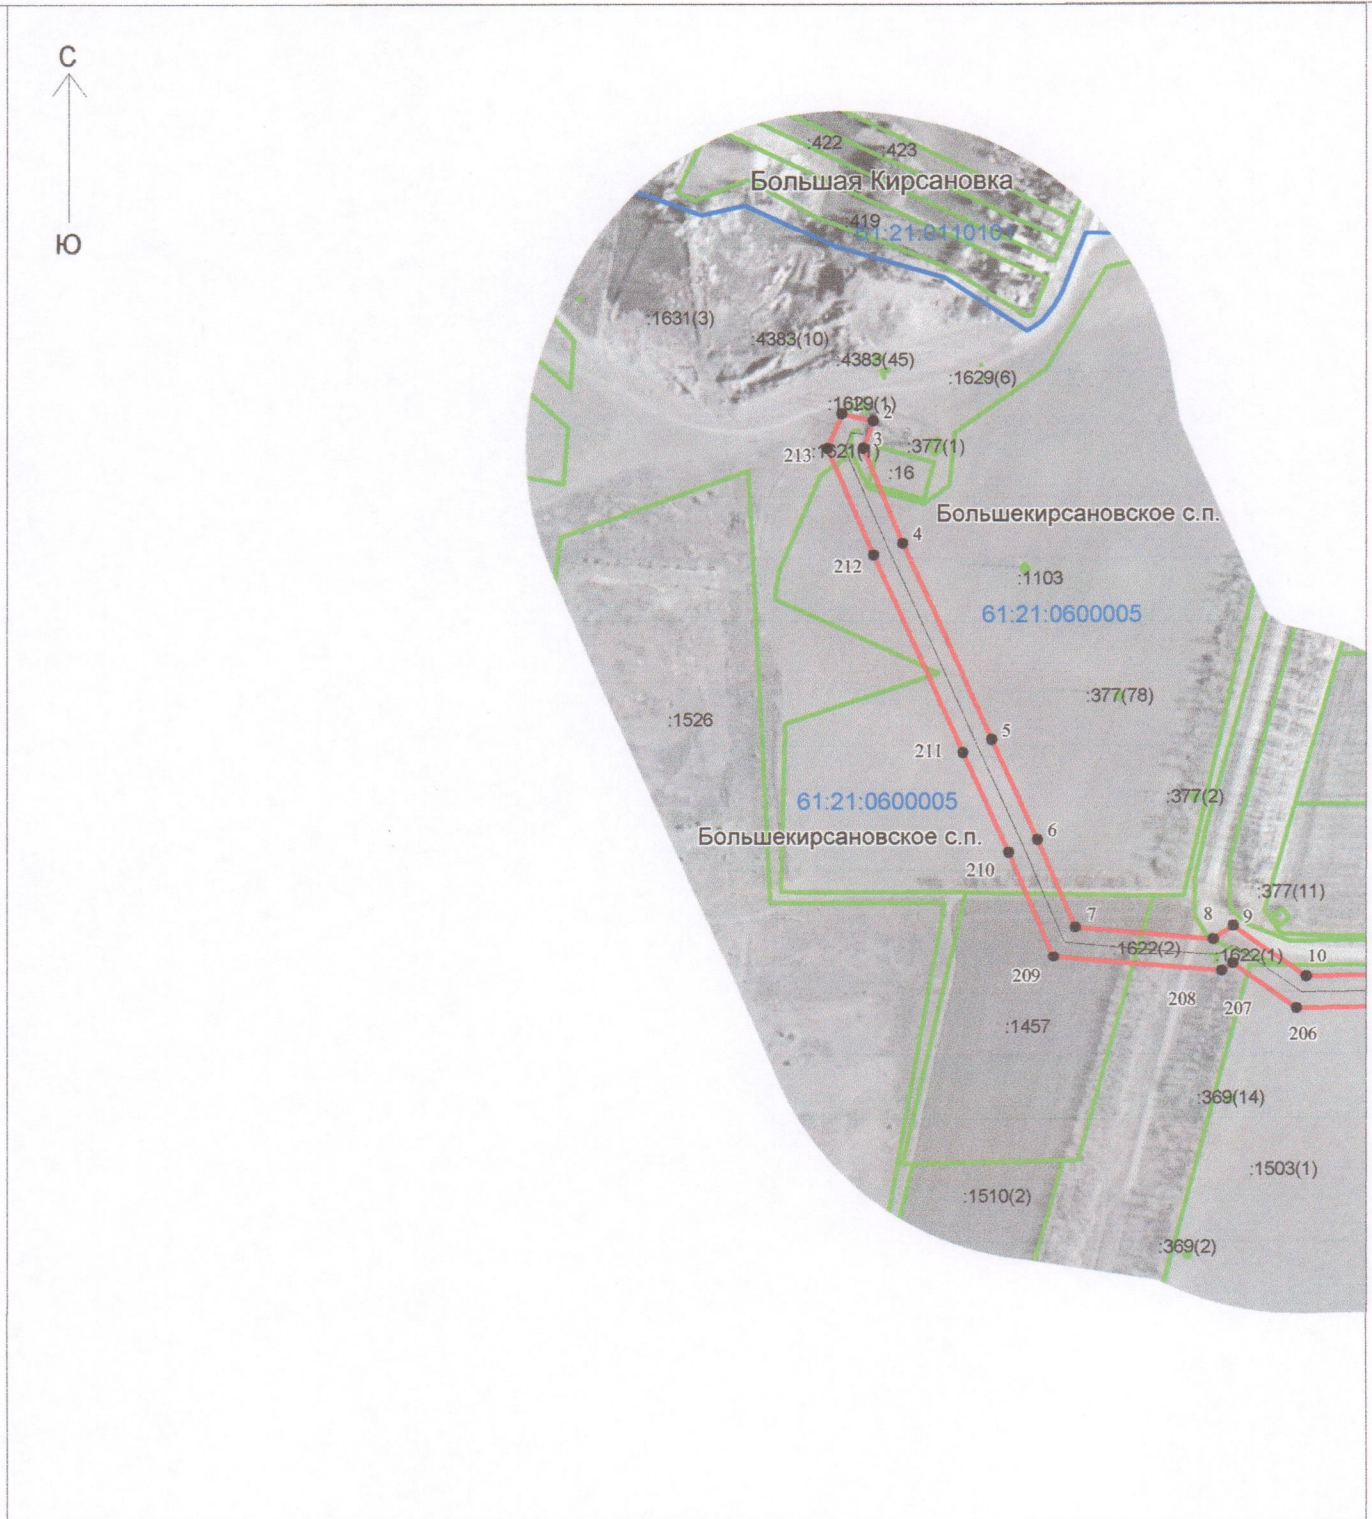

сведено с листом 2

Условные обозначения:

Масштаб 1: 5 000

- граница кадастрового квартала
- номер кадастрового квартала
- граница земельного участка по сведениям ГКН
- кадастровый номер земельного участка по сведениям ГКН
- граница устанавливаемого публичного сервитута
- обозначение характерной точки границы устанавливаемого сервитута
- ось линии электропередачи с опорами ЛЭП, КТП
- граница сельского поселения
- наименование сельского поселения
- наименование населенного пункта



А.П.Радаев


фамилия инициалы

подпись




 


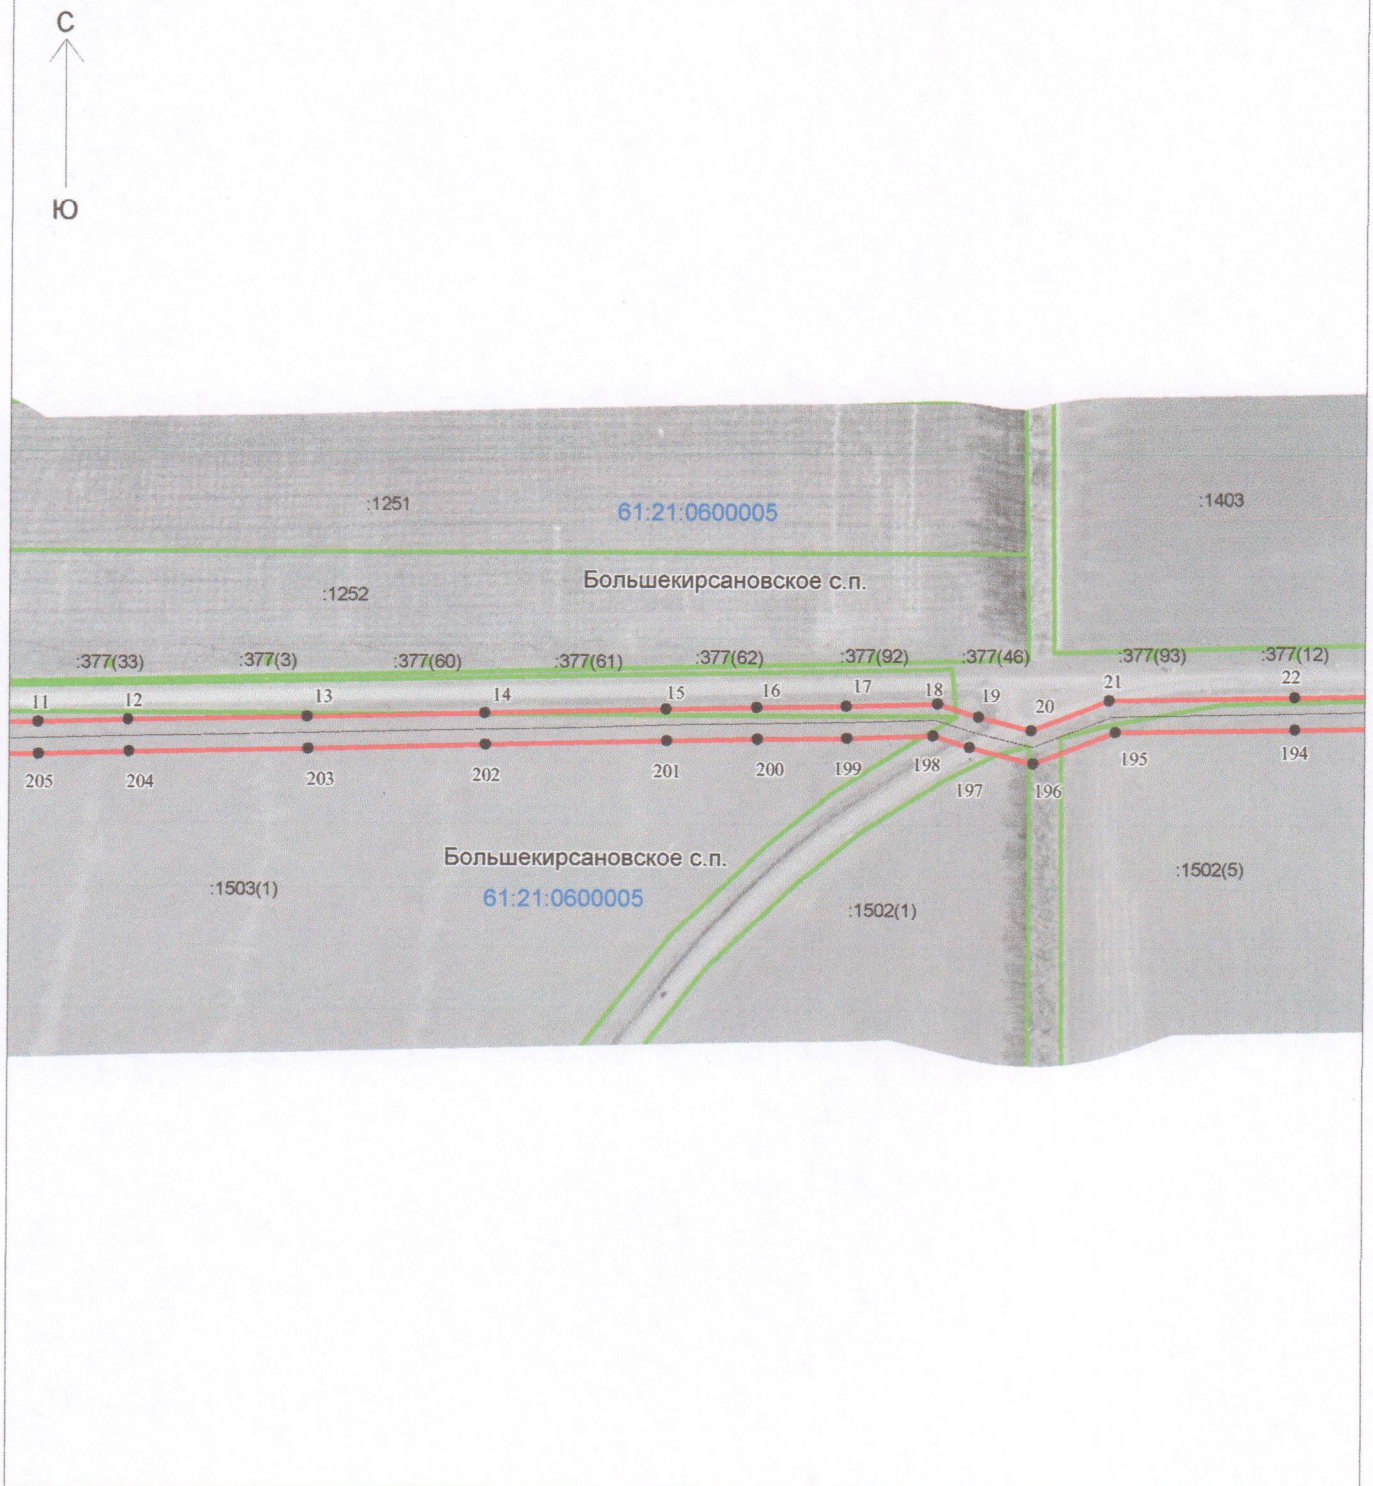



границ публичного сервитута для размещения объектов ВЛ 10 кВ №3 ПС Большекирсановская на территории Большекирсановского сельского поселения, Матвеево-Курганского района Ростовской области

сведено с листом 1

сведено с листом 3



Масштаб 1: 5 000

  - | | |
|---|---|
|  | -граница кадастрового квартала |
|  | -номер кадастрового квартала |
|  | -граница земельного участка по сведениям ГKN |
|  | -кадастровый номер земельного участка по сведениям ГKN |
|  | -граница устанавливаемого публичного сервитута |
|  | -обозначение характерной точки границы устанавливаемого сервитута |
|  | -ось линии электропередачи с опорами ЛЭП, КТП |
|  | -граница сельского поселения |
|  | -наименование сельского поселения |
|  | -наименование населенного пункта |



А.П.Радаев

фамилия, инициалы











границ публичного сервитута для размещения объектов ВЛ 10 кВ №3 ПС Большекирсановская на территории Большекирсановского сельского поселения, Матвеево-Курганского района Ростовской области

Лист 3



сведено с пистом 4

Масштаб 1: 5 000

 - | | |
|--|---|
|  | -граница кадастрового квартала |
|  | -номер кадастрового квартала |
|  | -граница земельного участка по сведениям ГКН |
|  | -кадастровый номер земельного участка по сведениям ГКН |
|  | -граница устанавливаемого публичного сервитута |
|  | -обозначение характерной точки границы устанавливаемого сервитута |
|  | -ось линии электропередачи с опорами ЛЭП, КТП |
|  | -граница сельского поселения |
|  | -наименование сельского поселения |
|  | -наименование населенного пункта |




А.П.Радаев

фамилия инициалы

СХЕМА РАСПОЛОЖЕНИЯ

границ публичного сервитута для размещения объектов ВЛ 10 кВ №3 ПС Большекирсановская на территории Большекирсановского сельского поселения, Матвеево-Курганского района Ростовской области

Лист 4

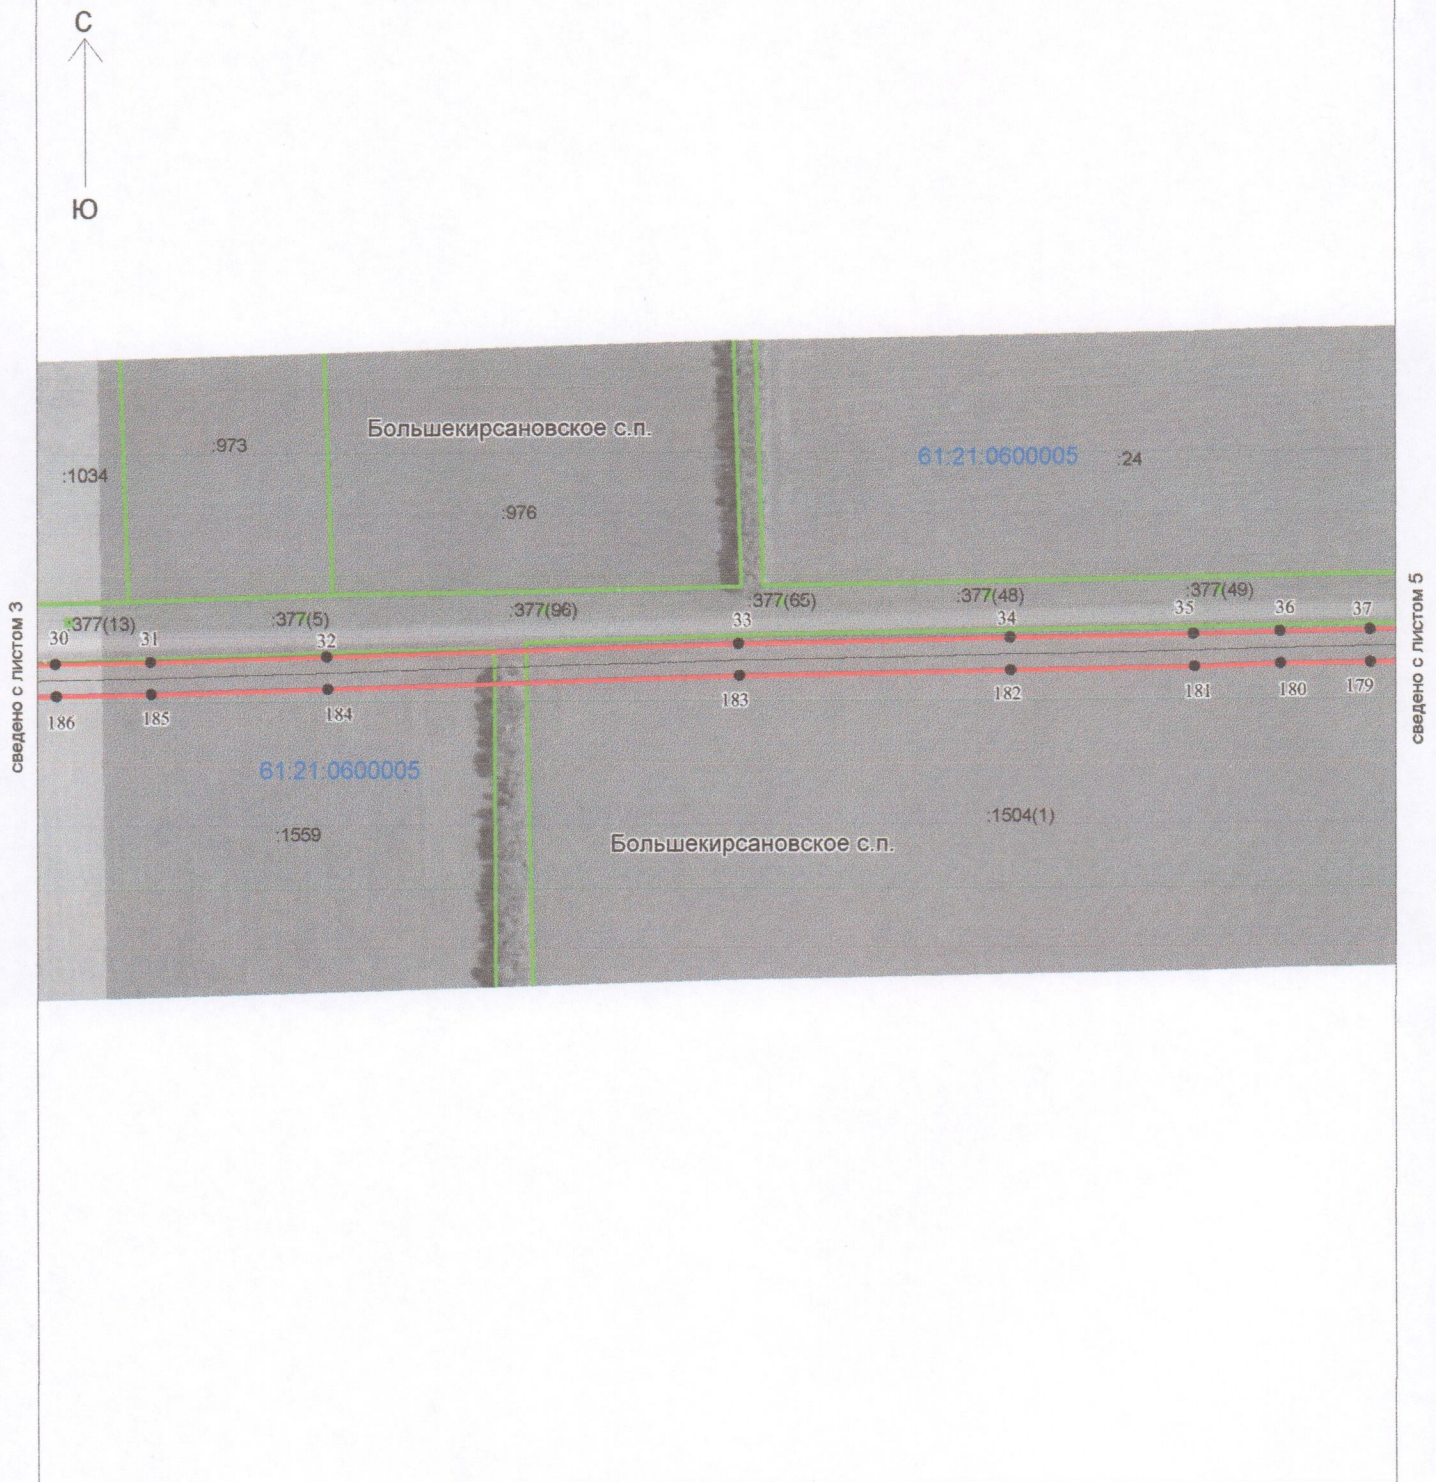

Условные обозначения:

Масштаб 1: 5 000

- граница кадастрового квартала
- номер кадастрового квартала
- граница земельного участка по сведениям ГКН
- кадастровый номер земельного участка по сведениям ГКН
- граница устанавливаемого публичного сервитута
- обозначение характерной точки границы устанавливаемого сервитута
- ось линии электропередачи с опорами ЛЭП, КТП
- граница сельского поселения
- наименование сельского поселения
- наименование населенного пункта



Кадастровый инженер:

А.П.Радаев

подпись


фамилия инициалы

СХЕМА РАСПОЛОЖЕНИЯ

границ публичного сервитута для размещения объектов ВЛ 10 кВ №3 ПС Большекирсановская на территории Большекирсановского сельского поселения, Матвеево-Курганского района Ростовской области

Лист 5

сведено с листом 4

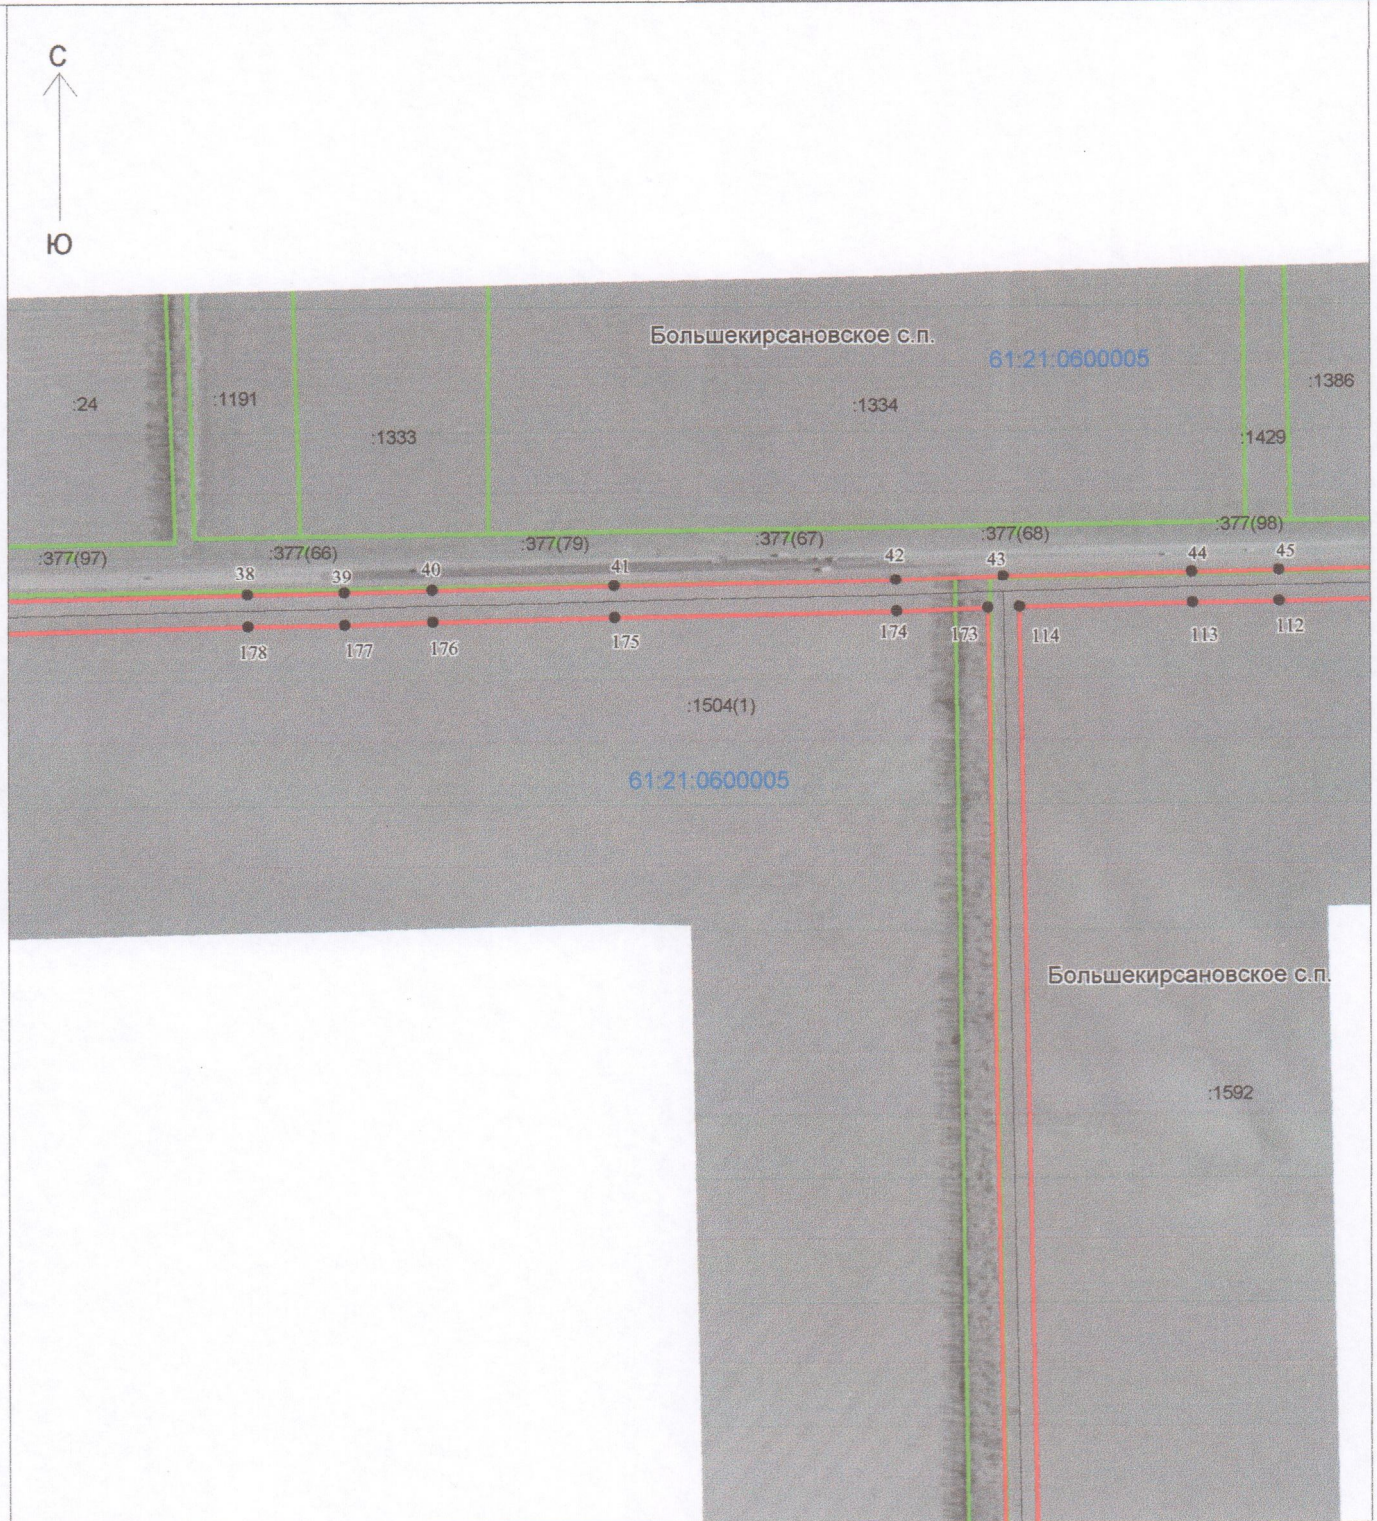

сведено с листом 6

Условные обозначения:

Масштаб 1: 5 000

сведено с листом 9

- граница кадастрового квартала
- номер кадастрового квартала
- граница земельного участка по сведениям ГКН
- кадастровый номер земельного участка по сведениям ГКН
- граница устанавливаемого публичного сервитута
- обозначение характерной точки границы устанавливаемого сервитута
- ось линии электропередачи с опорами ЛЭП, КТП
- граница сельского поселения
- наименование сельского поселения
- наименование населенного пункта



Кадастровый инженер:

А.П.Радаев

подпись


фамилия инициалы

СХЕМА РАСПОЛОЖЕНИЯ

границ публичного сервитута для размещения объектов ВЛ 10 кВ №3 ПС Большекирсановская на территории Большекирсановского сельского поселения, Матвеево-Курганского района Ростовской области

сведено с листом 8

Лист 7

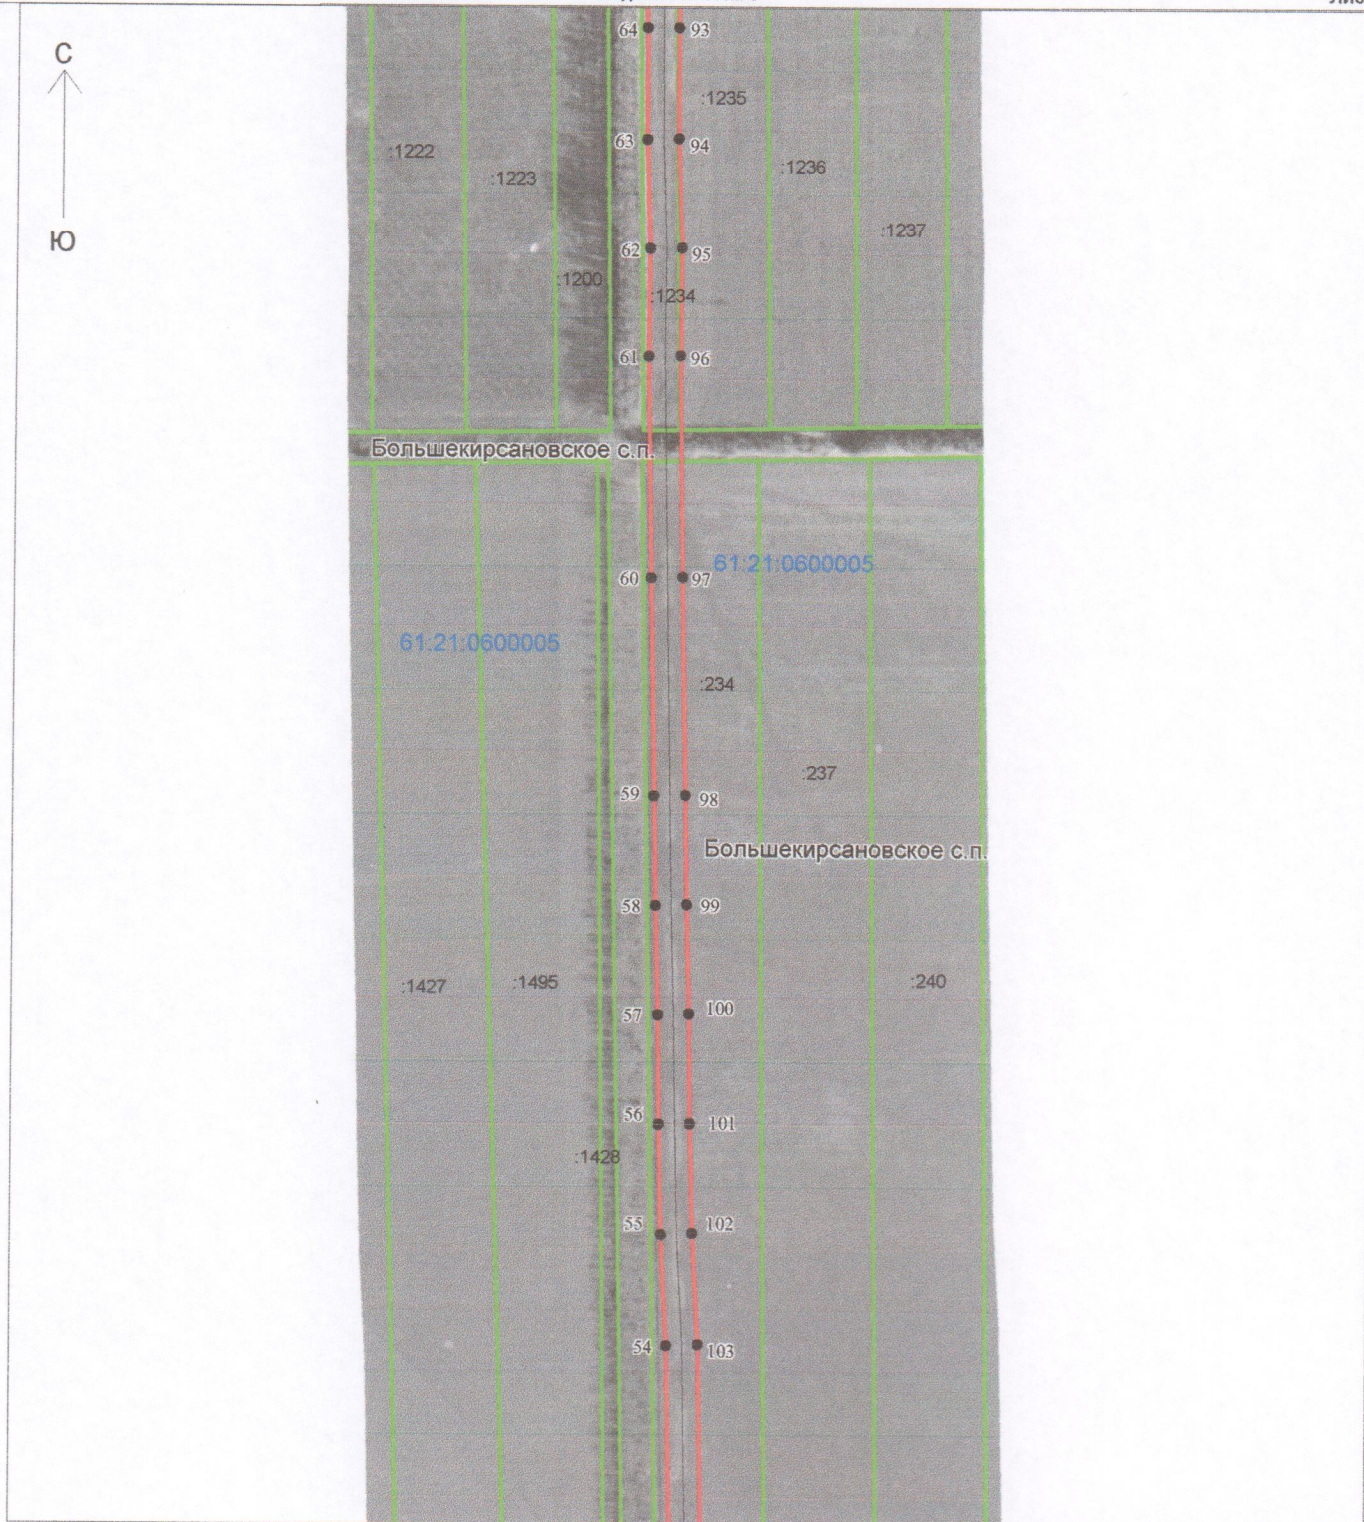

Условные обозначения:

сведено с листом 6

Масштаб 1: 5 000

- | | |
|--|---|
| | -граница кадастрового квартала |
| | -номер кадастрового квартала |
| | -граница земельного участка по сведениям ГКН |
| | -кадастровый номер земельного участка по сведениям ГКН |
| | -граница устанавливаемого публичного сервитута |
| | -обозначение характерной точки границы устанавливаемого сервитута |
| | -ось линии электропередачи с опорами ЛЭП, КТП |
| | -граница сельского поселения |
| | -наименование сельского поселения |
| | -наименование населенного пункта |




А.П.Радаев

фамилия инициалы

СХЕМА РАСПОЛОЖЕНИЯ

границ публичного сервитута для размещения объектов ВЛ 10 кВ №3 ПС Большекирсановская на территории Большекирсановского сельского поселения, Матвеево-Курганского района Ростовской области

Лист 8

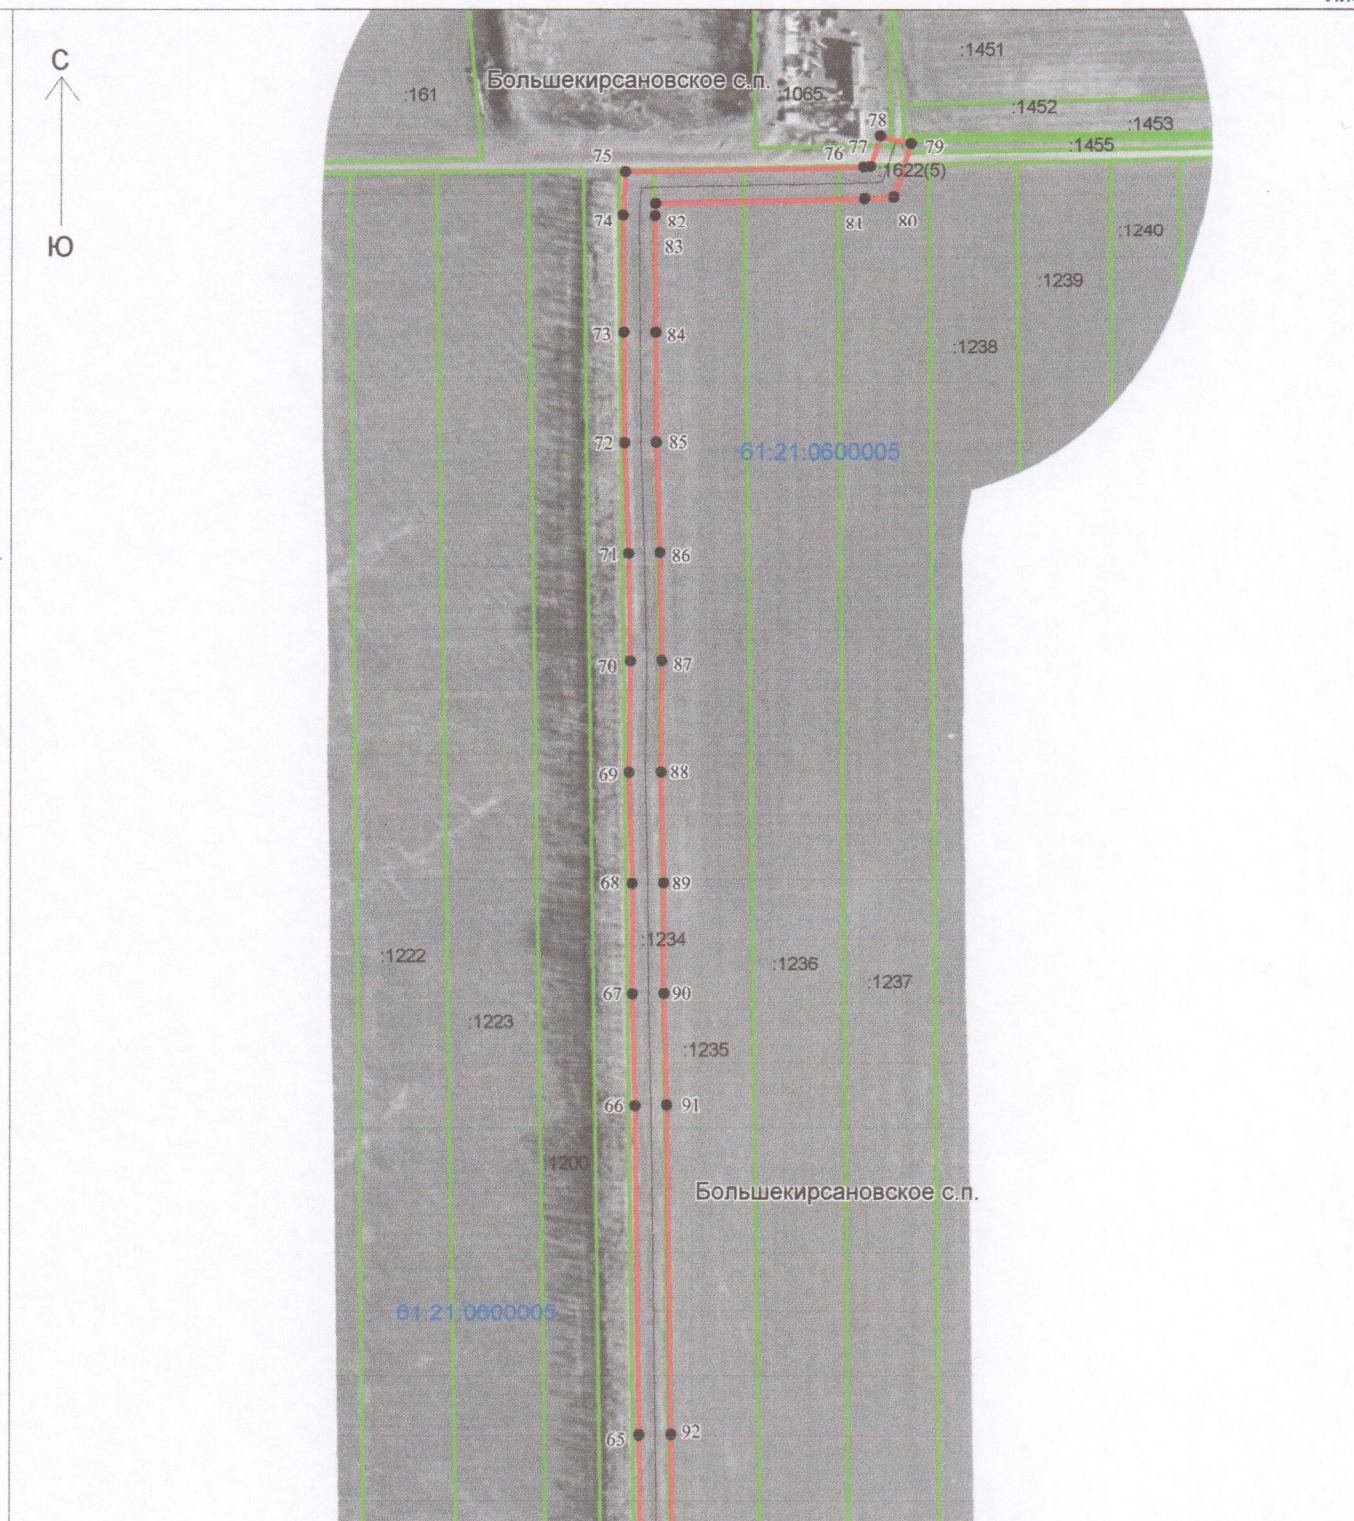

Условные обозначения:

сведено с листом 7

Масштаб 1: 5 000

- граница кадастрового квартала
- номер кадастрового квартала
- граница земельного участка по сведениям ГКН
- кадастровый номер земельного участка по сведениям ГКН
- граница устанавливаемого публичного сервитута
- обозначение характерной точки границы устанавливаемого сервитута
- ось линии электропередачи с опорами ЛЭП, КТП
- граница сельского поселения
- наименование сельского поселения
- наименование населенного пункта



Кадастровый инженер:


А.П.Радаев

фамилия инициалы

подпись




 


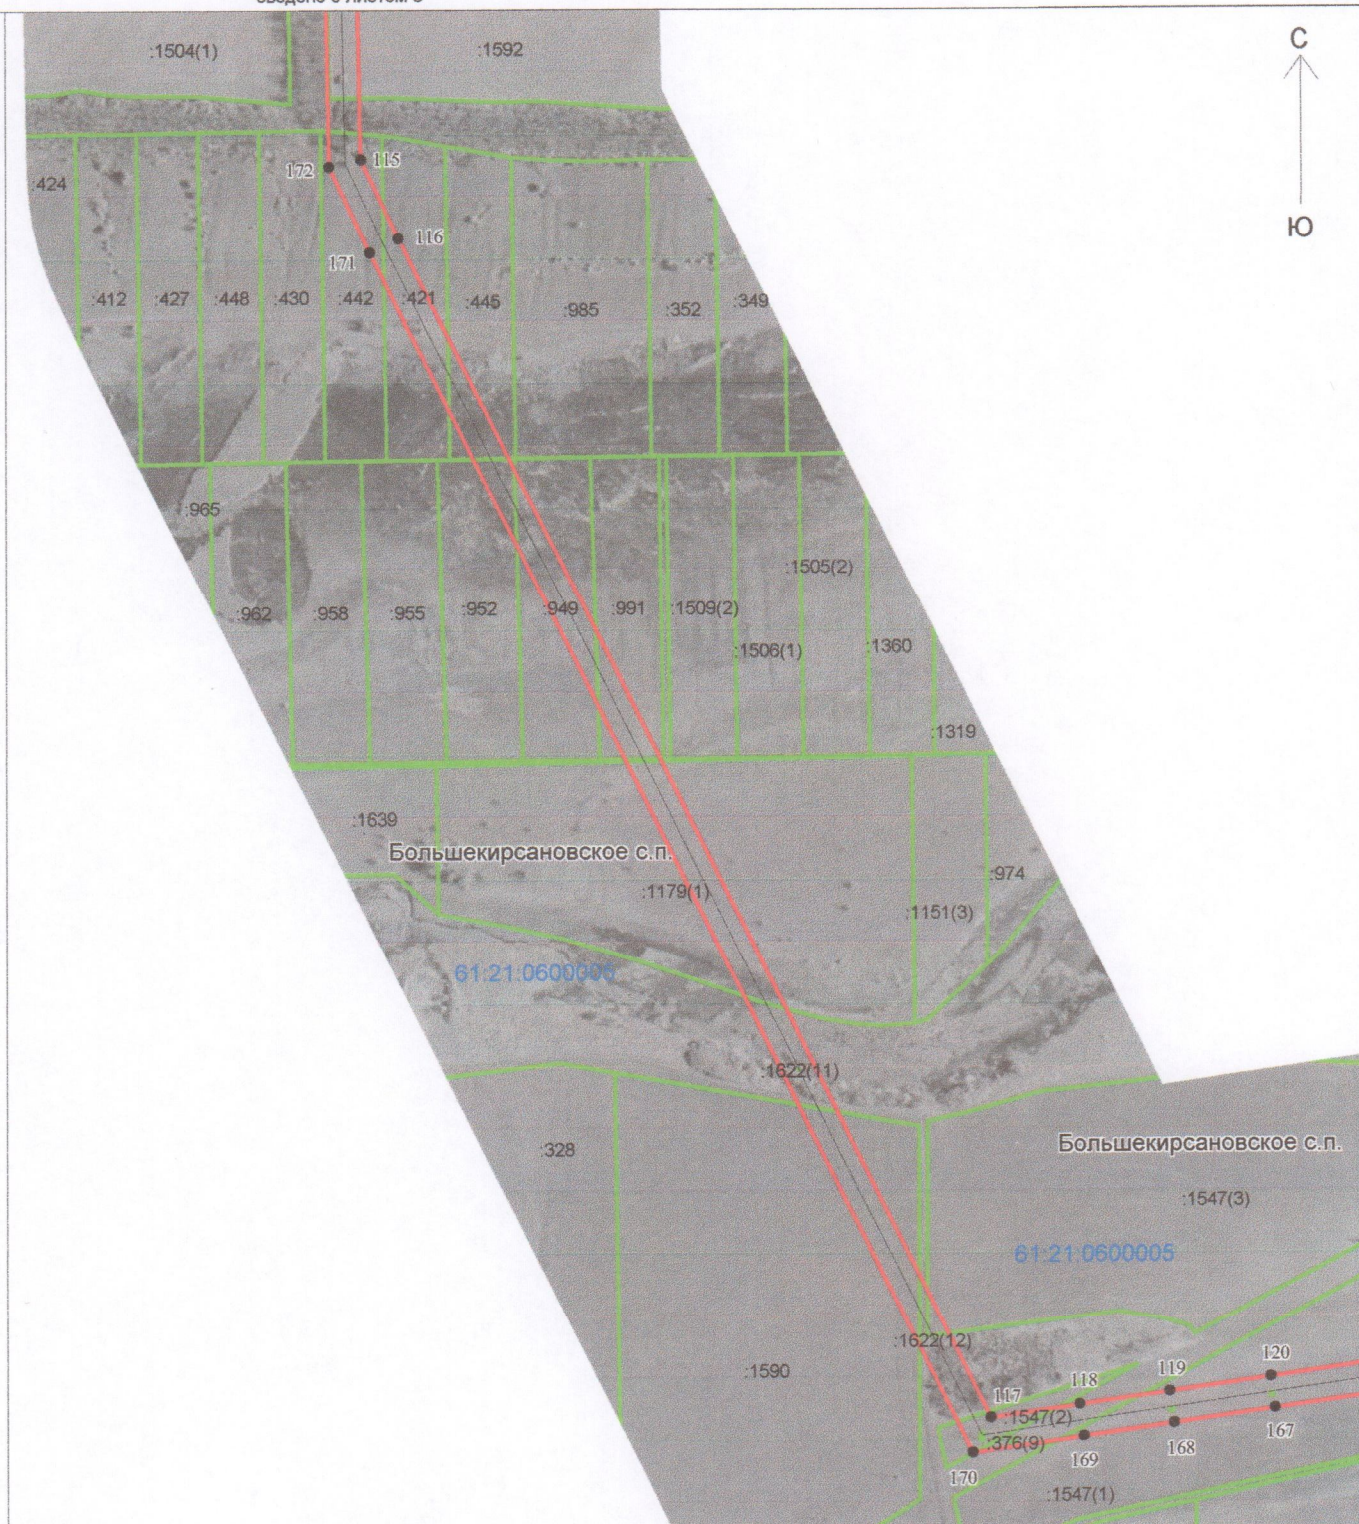
 
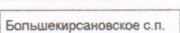
 
границ публичного сервитута для размещения объектов ВЛ 10 кВ №3 ПС Большекирсановская на территории Большекирсановского сельского поселения, Матвеево-Курганского района Ростовской области

Лист 9



сведено с листом 10

Масштаб 1: 5 000

- | | |
|---|---|
|  | -граница кадастрового квартала |
|  | -номер кадастрового квартала |
|  | -граница земельного участка по сведениям ГКН |
|  | -кадастровый номер земельного участка по сведениям ГКН |
|  | -граница устанавливаемого публичного сервитута |
|  | -обозначение характерной точки границы устанавливаемого сервитута |
|  | -ось линии электропередачи с опорами ЛЭП, КТП |
|  | -граница сельского поселения |
|  | -наименование сельского поселения |
|  | -наименование населенного пункта |



Кадастровый инженер:


А.П.Радаев

Фамилия инициалы

СХЕМА РАСПОЛОЖЕНИЯ

границ публичного сервитута для размещения объектов ВЛ 10 кВ №3 ПС Большекирсановская на территории Большекирсановского сельского поселения, Матвеево-Курганского района Ростовской области

Лист 10

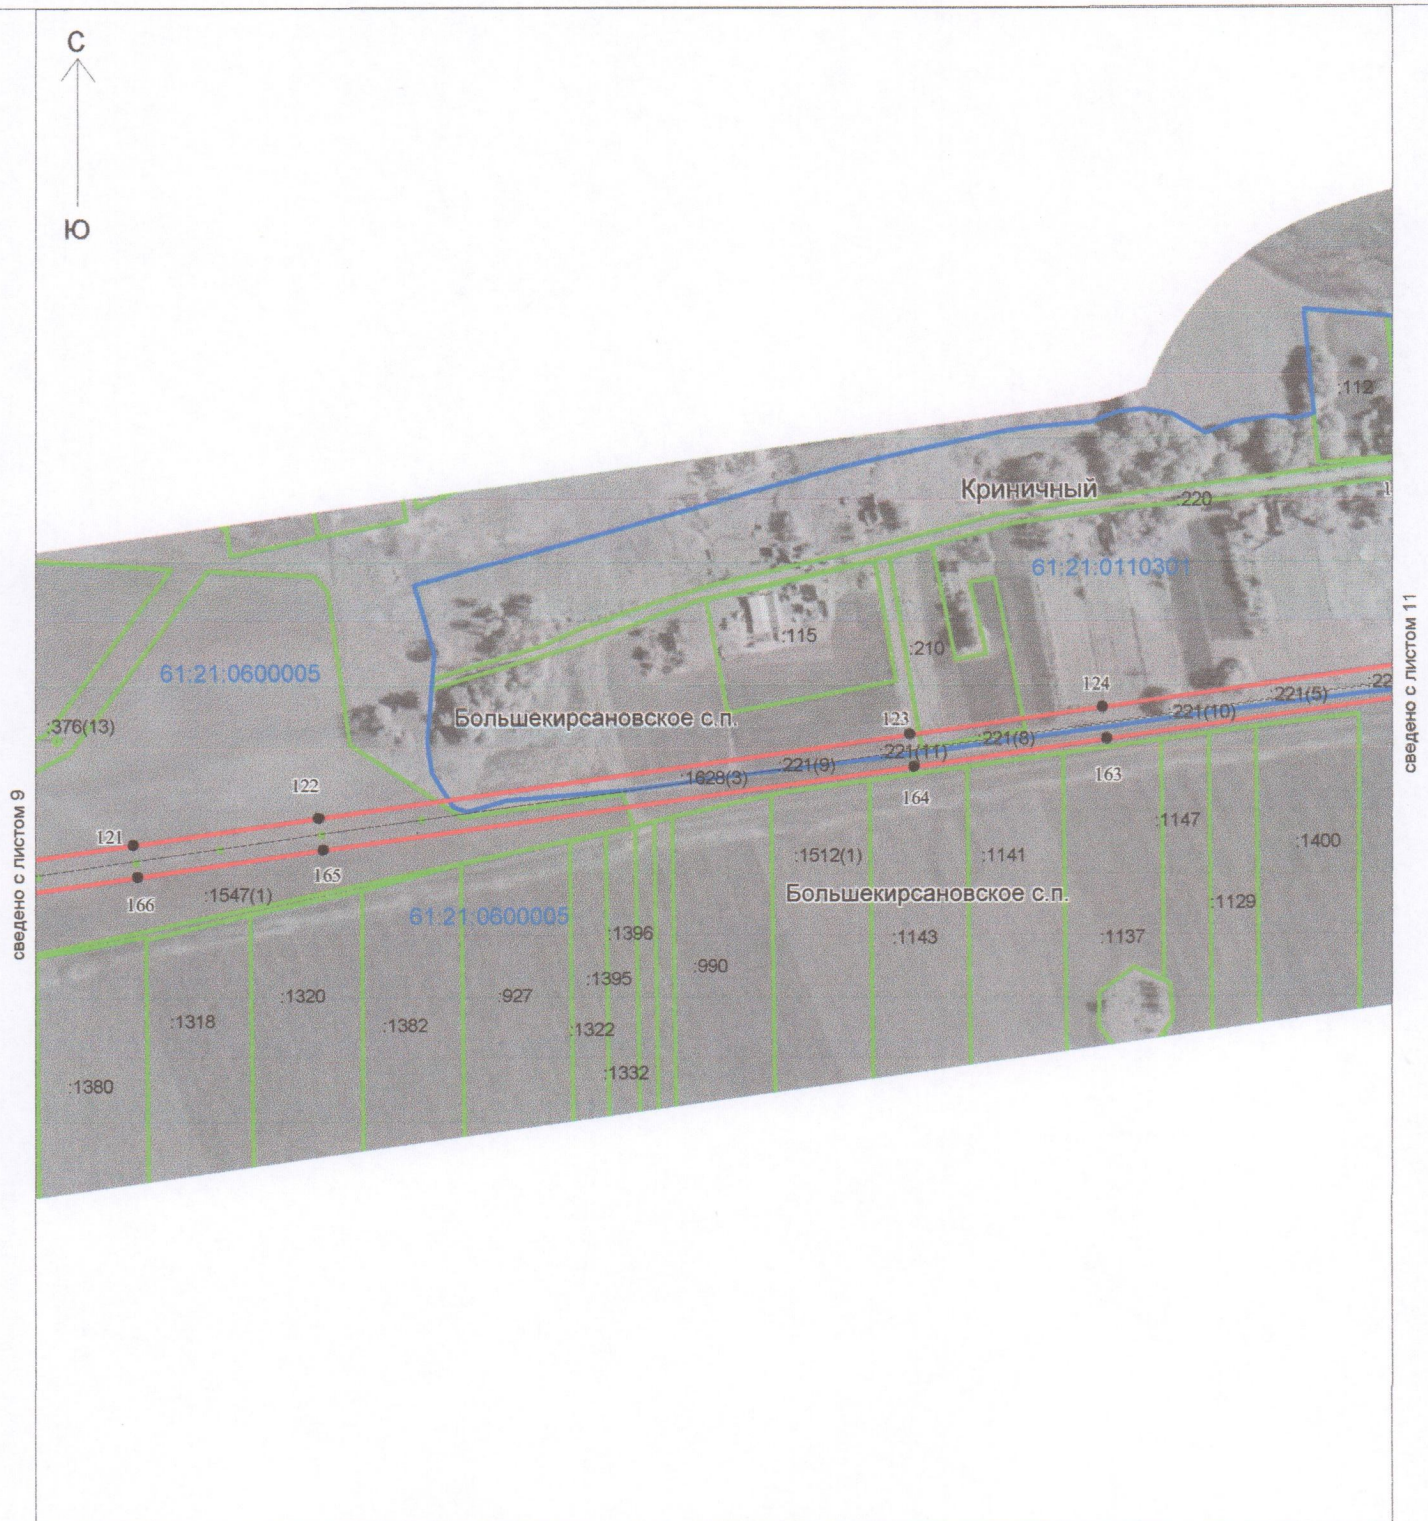

Масштаб 1: 5 000

Условные обозначения:

- граница кадастрового квартала
- номер кадастрового квартала
- граница земельного участка по сведениям ГКН
- кадастровый номер земельного участка по сведениям ГКН
- граница устанавливаемого публичного сервитута
- обозначение характерной точки границы устанавливаемого сервитута
- ось линии электропередачи с опорами ЛЭП, КТП
- граница сельского поселения
- наименование сельского поселения
- наименование населенного пункта




А.П.Радаев

фамилия инициалы

СХЕМА РАСПОЛОЖЕНИЯ

границ публичного сервитута для размещения объектов ВЛ 10 кВ №3 ПС Большекирсановская на территории Большекирсановского сельского поселения, Матвеево-Курганского района Ростовской области

Лист 11

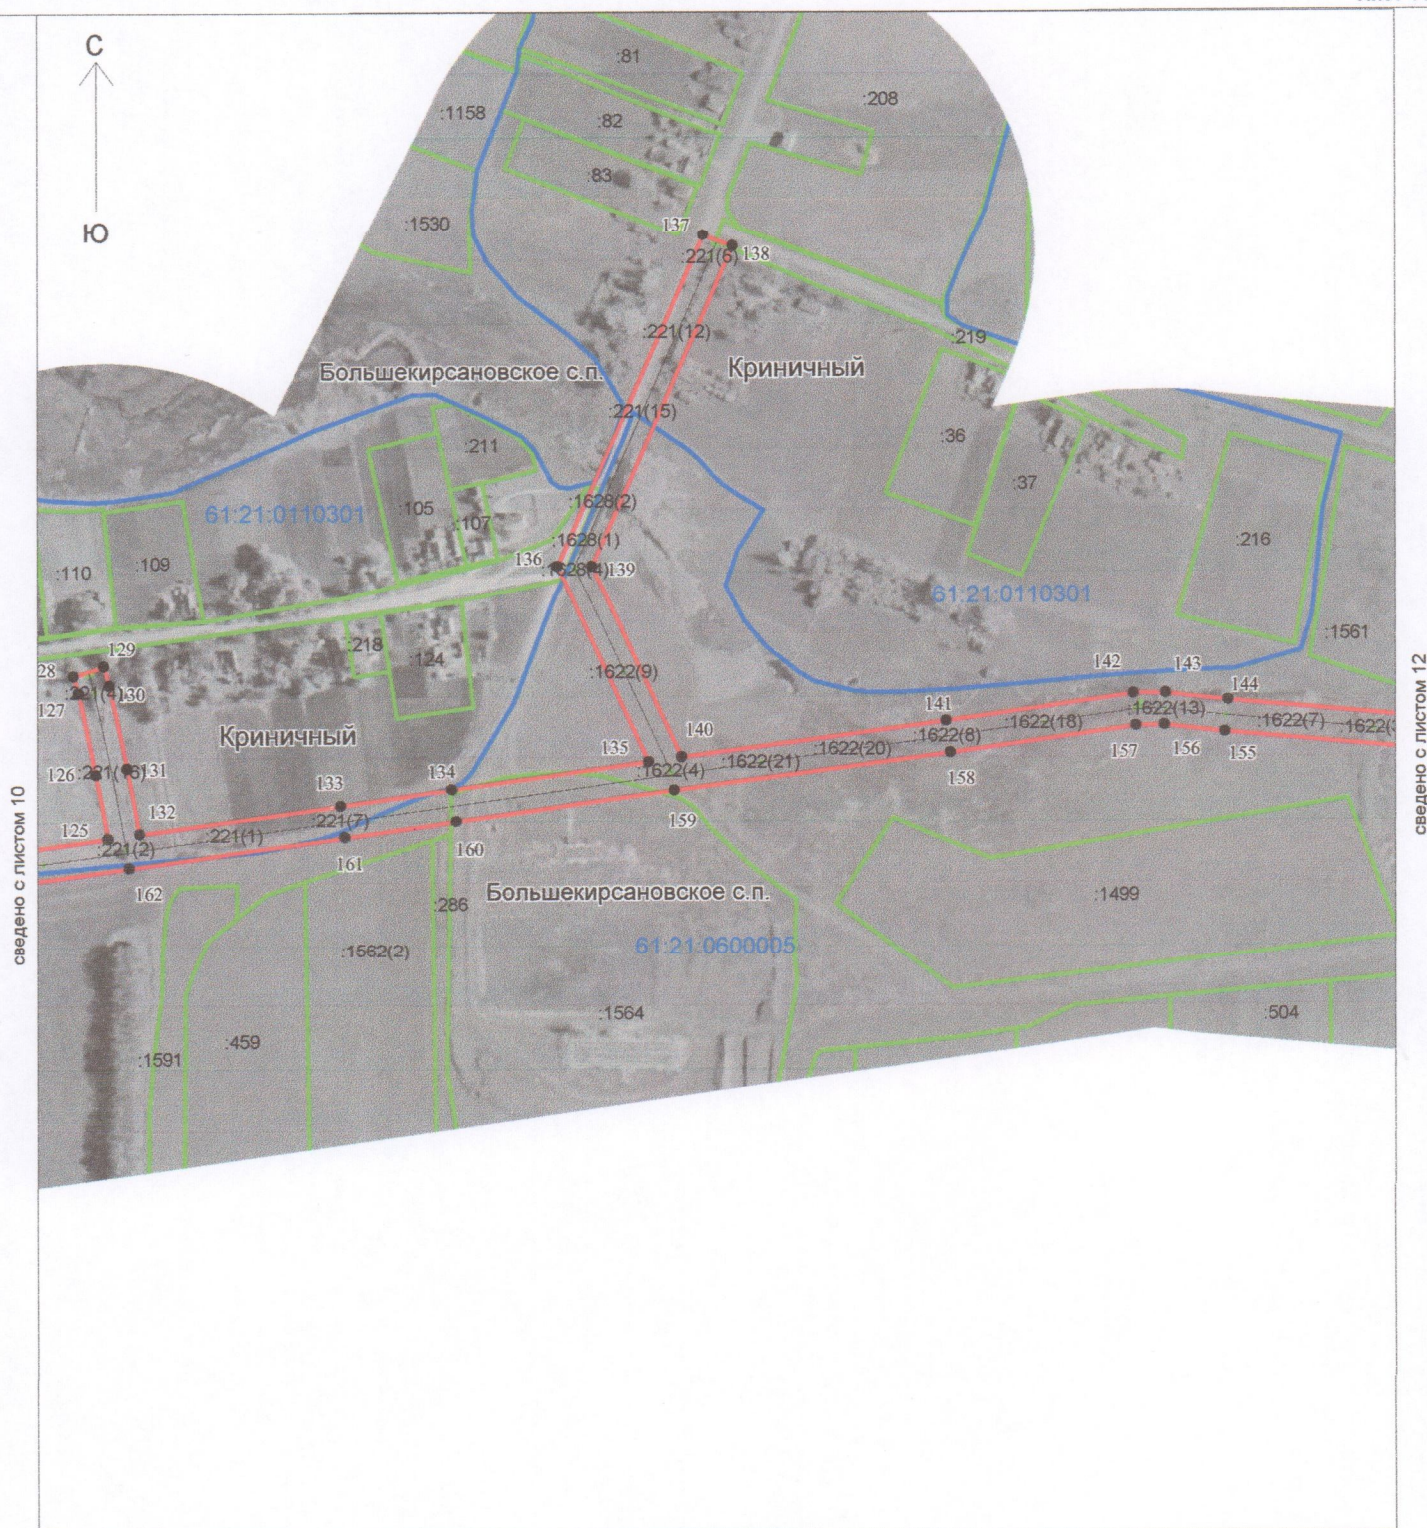

Масштаб 1: 5 000

Условные обозначения:

- граница кадастрового квартала
- номер кадастрового квартала
- граница земельного участка по сведениям ГКН
- кадастровый номер земельного участка по сведениям ГКН
- граница устанавливаемого публичного сервитута
- обозначение характерной точки границы устанавливаемого сервитута
- ось линии электропередачи с опорами ЛЭП, КТП
- граница сельского поселения
- наименование сельского поселения
- наименование населенного пункта



Кадастровый инженер:

А.П.Радаев

фамилия инициалы

подпись

сведено с листом 10


сведено с листом 12

СХЕМА РАСПОЛОЖЕНИЯ

границ публичного сервитута для размещения объектов ВЛ 10 кВ №3 ПС Большекирсановская на территории Большекирсановского сельского поселения, Матвеево-Курганского района Ростовской области

Лист 12

сведено с листом 11

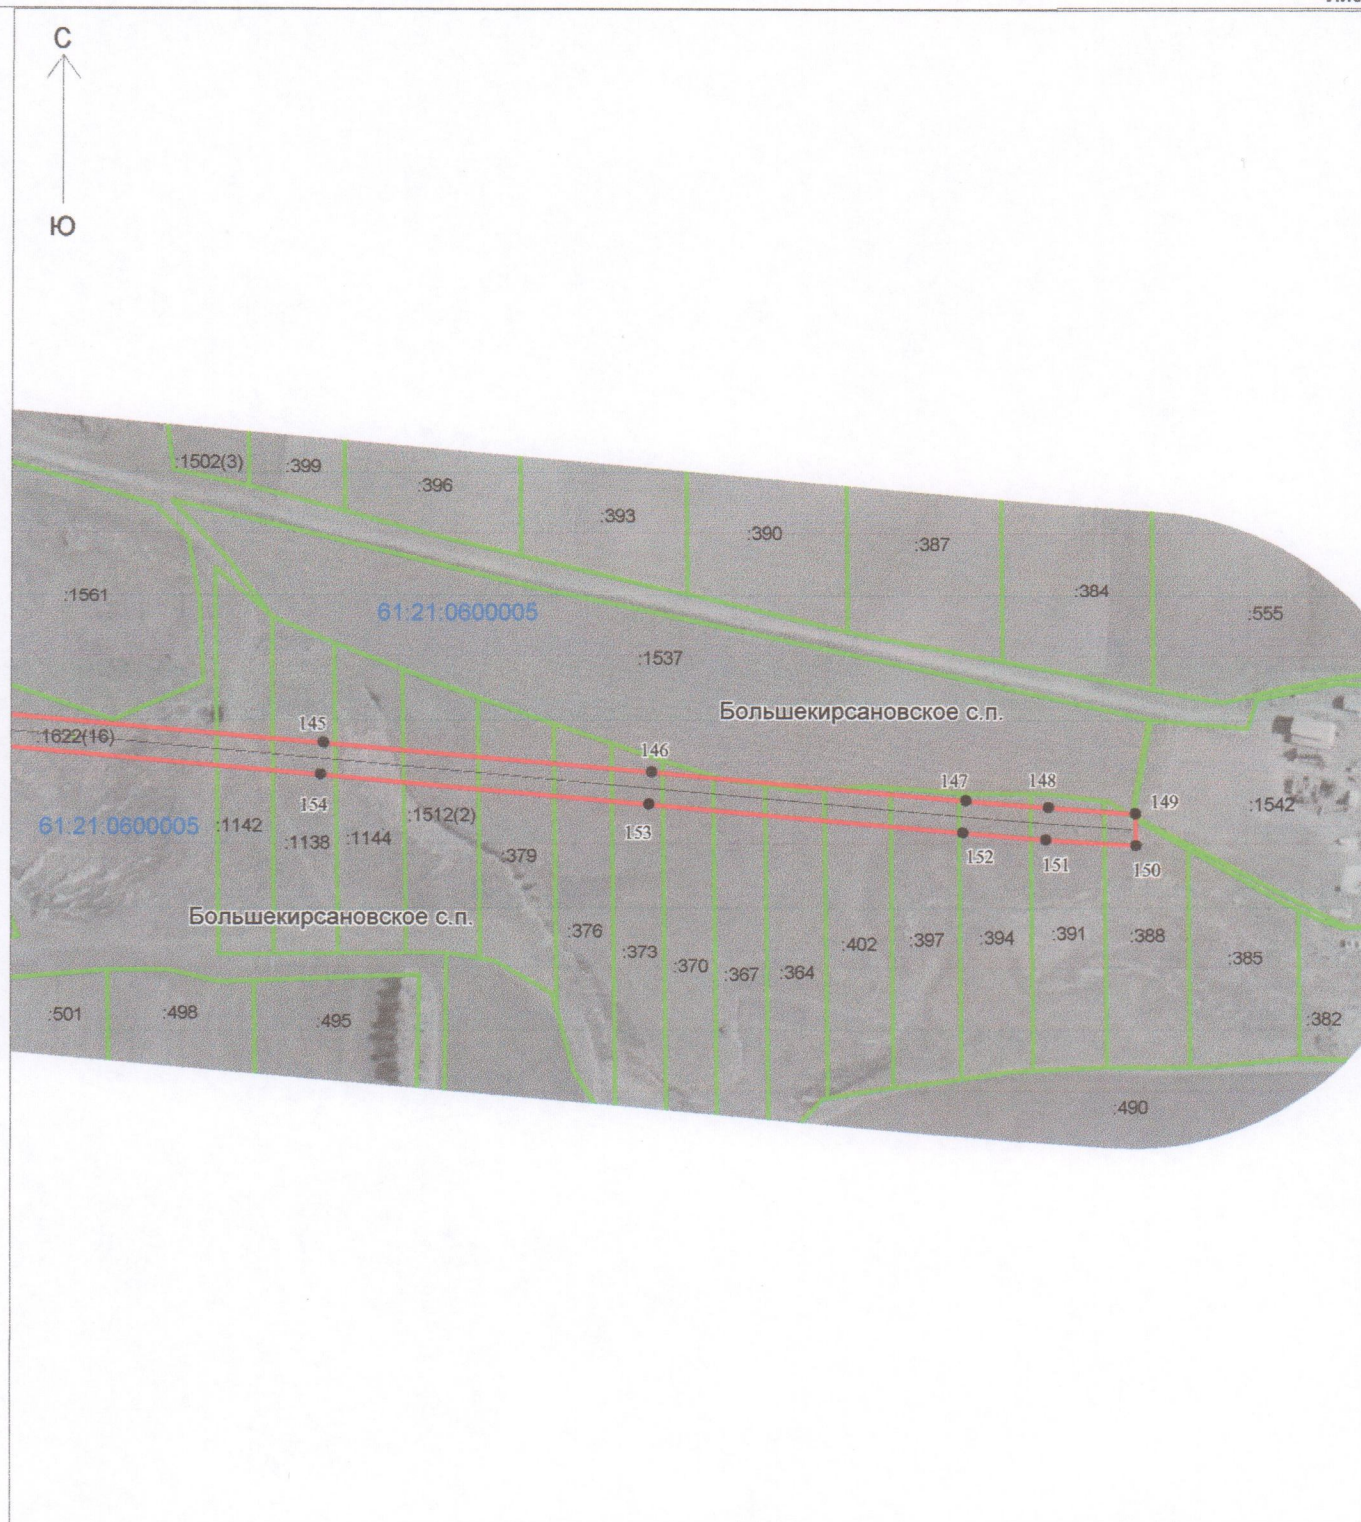

Условные обозначения:

Масштаб 1: 5 000

	-граница кадастрового квартала
	-номер кадастрового квартала
	-граница земельного участка по сведениям ГКН
	-кадастровый номер земельного участка по сведениям ГКН
	-граница устанавливаемого публичного сервитута
	-обозначение характерной точки границы устанавливаемого сервитута
	-ось линии электропередачи с опорами ЛЭП, КТП
	-граница сельского поселения
	-наименование сельского поселения
	-наименование населенного пункта



Кадастровый инженер:

А.П.Радаев

фамилия инициалы

подпись